


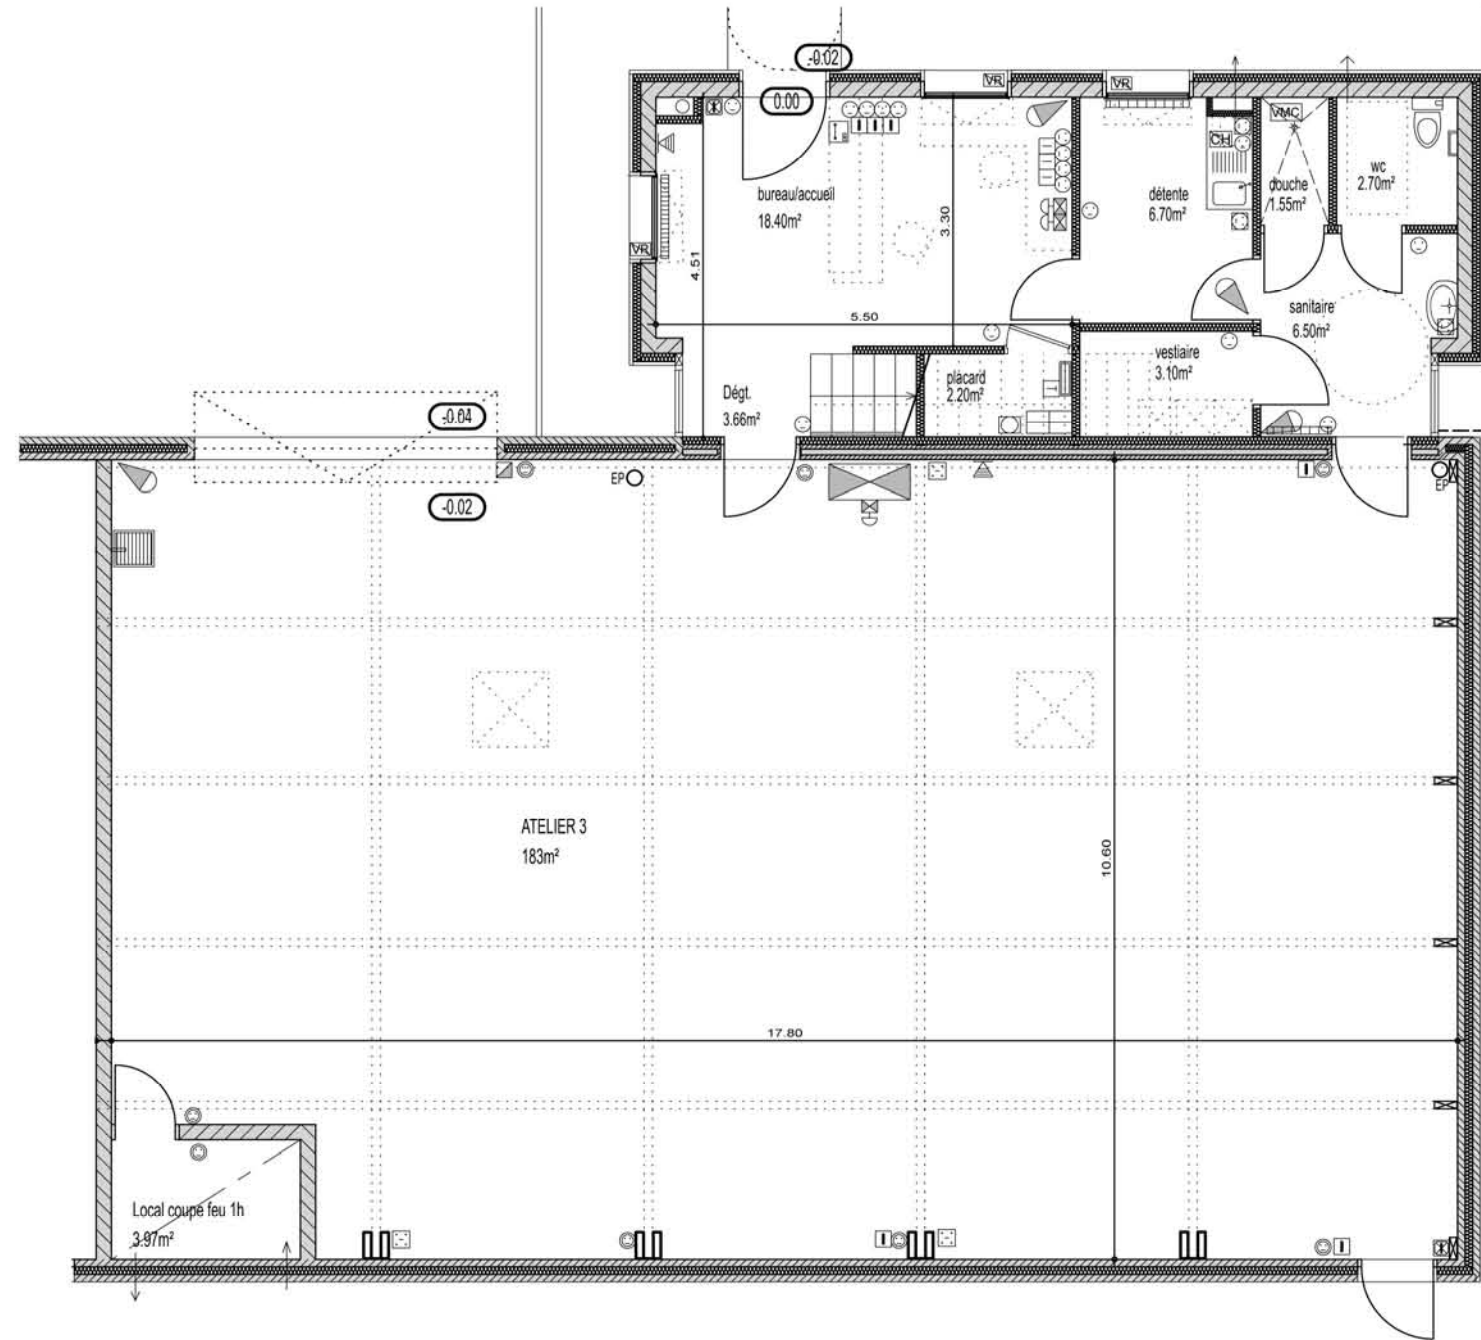




















ETAGE




REZ DE CHAUSSEE

Echelle 1/100

LEGENDE

 -  TABLEAU ELECTRIQUE/ ARRET D'URGENCE
-  P.C. 16A 2P+T / P.C. 16A 2P+T ETANCHE
-  P.C. 16A 2P+T HAUTEUR 1.10m
-  PRISE RJ 45
-  PC 32A 3P+T+N
-  PRISE TELEPHONE
-  DECLENCHEUR MANUEL INCENDIE
-  SIRENE INCENDIE
-  DETECTEUR INTRUSION
-  ALIMENTATION EN ATTENTE
-  CLAVIER CODE ALARME INTRUSION ou CONTROLE ACCES
-  CENTRALE D'ALARME
-  PLATINE INTERPHONE / COMBINE
-  BAIE DE BRASSAGE
-  REGLETTE FT CAD
-  ALIMENTATION CAISSON D'INSUFLATION ou EXTRACTION
-  ALIMENTATION CUMULUS
-  ALIMENTATION CHAUDIERE
-  ALIMENTATION UNITE INTERIEUR DE CLIMATISATION
-  POSITION THERMOSTAT AMBIANCE
-  ALIMENTATION VMC

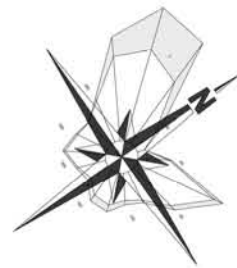

ATELIER 3